
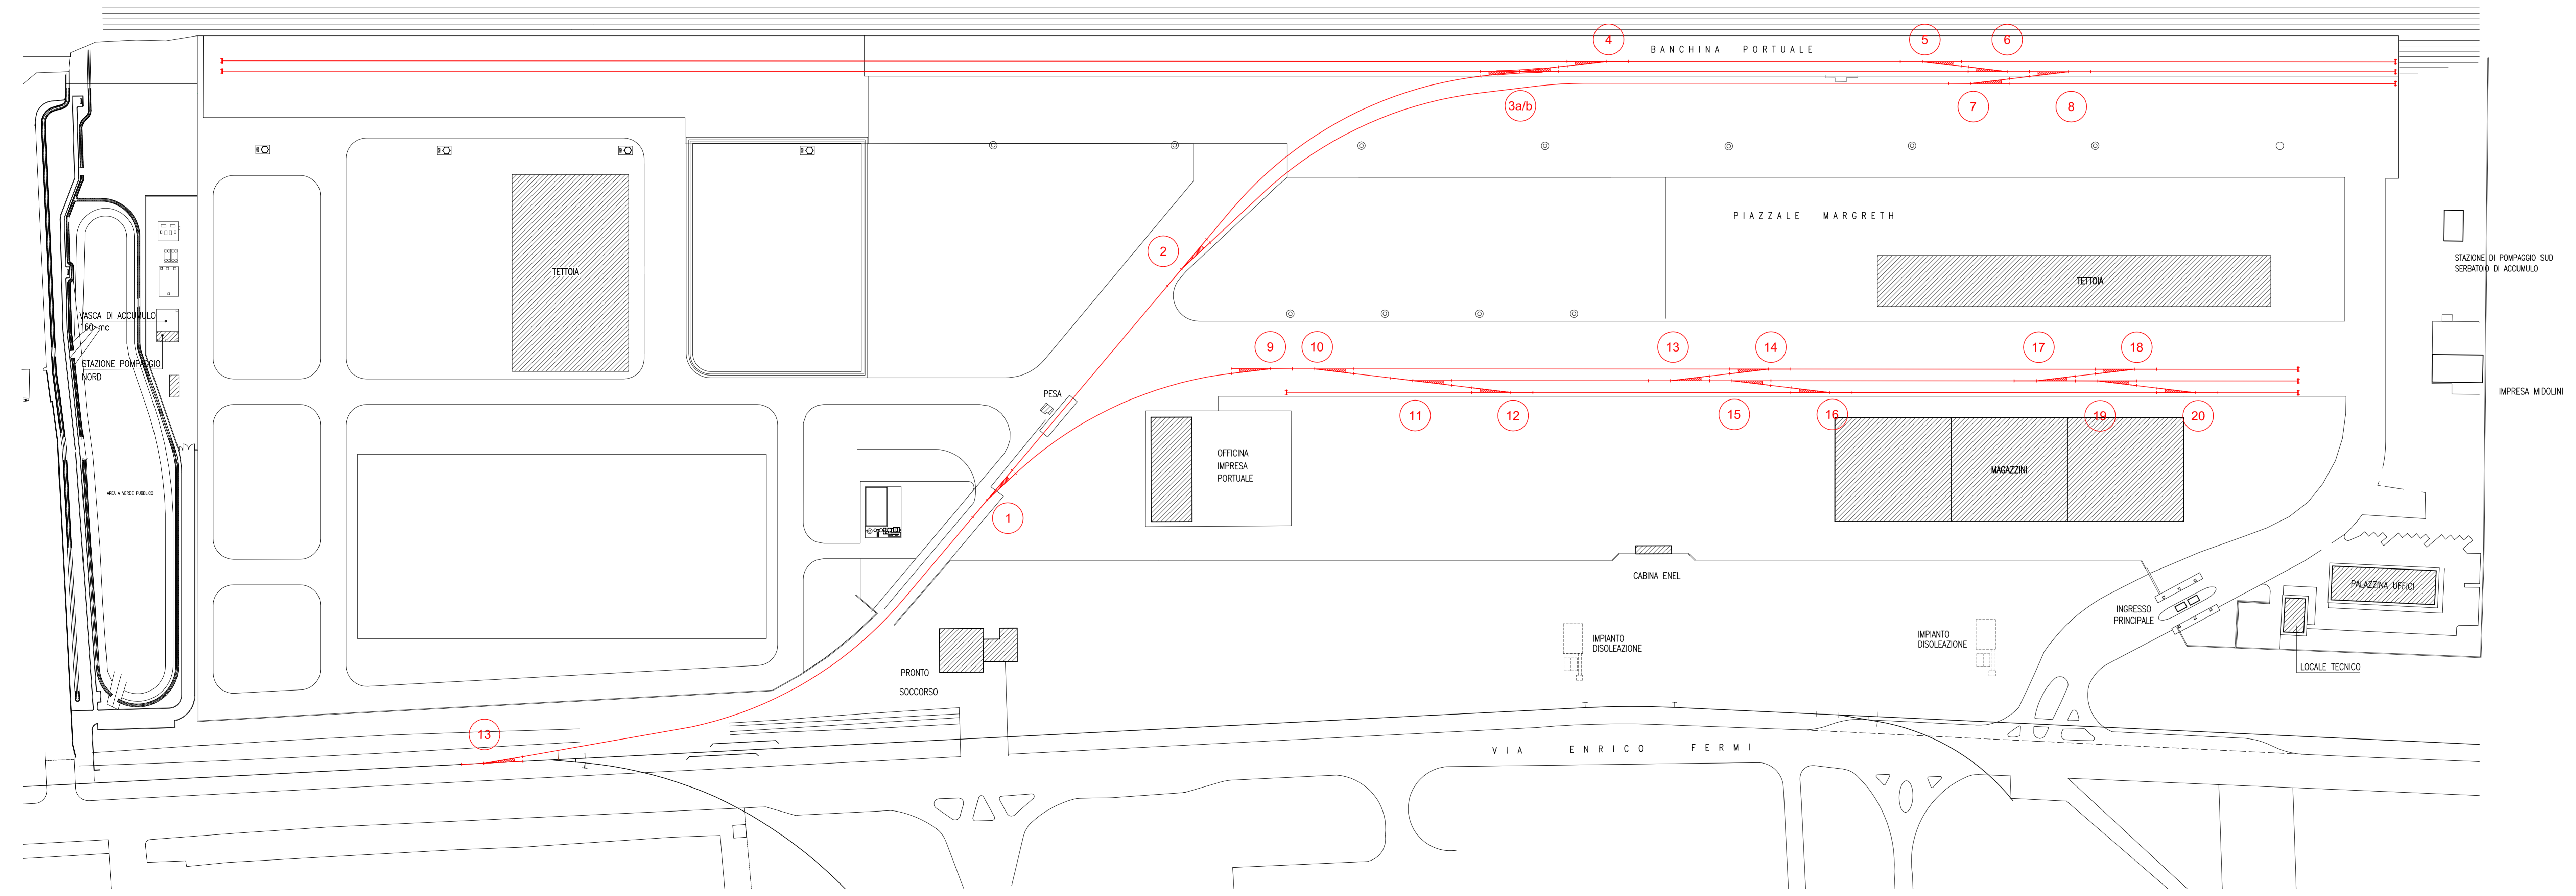
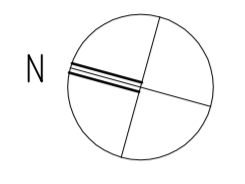


LEGENDA

 RACCORDO FERROVIARIO PORTO MARGRETH

 NUMERAZIONE DEVIATIO



**ZU** CONSORZIO PER LO SVILUPPO INDUSTRIALE DEL FRIULI CENTRALE  
 Via Cossignano 5 - 33100 UDINE - Tel.0432 506285 - Fax 0432 510392  
 e-mail: info@zu.it - sito internet: www.zu.it

**RINA**

CODICE OPERA: -

REGIONE AUTONOMA FRIULI VENEZIA GIULIA  
 COMUNE DI SAN GIORGIO DI NOGARO

**RACCORDO FERROVIARIO PORTO MARGRETH**

Stato di fatto

elab. 09  
 Planimetria rete antincendio  
 scala 1:500

Progettazione:  
 Ufficio Tecnico Consorzio ZIU  
 dott. arch. Cristina Marchesi

Data: gennaio 2018	Numero e data Revisioni	Il Presidente:
Eseguito: geom. Gianluca De Cecco		
Controlato: arch. Cristina Marchesi		
Approvato:		