




1/2 PIANTA DELLA STRUTTURA DI COPERTURA
SCALA 1:200

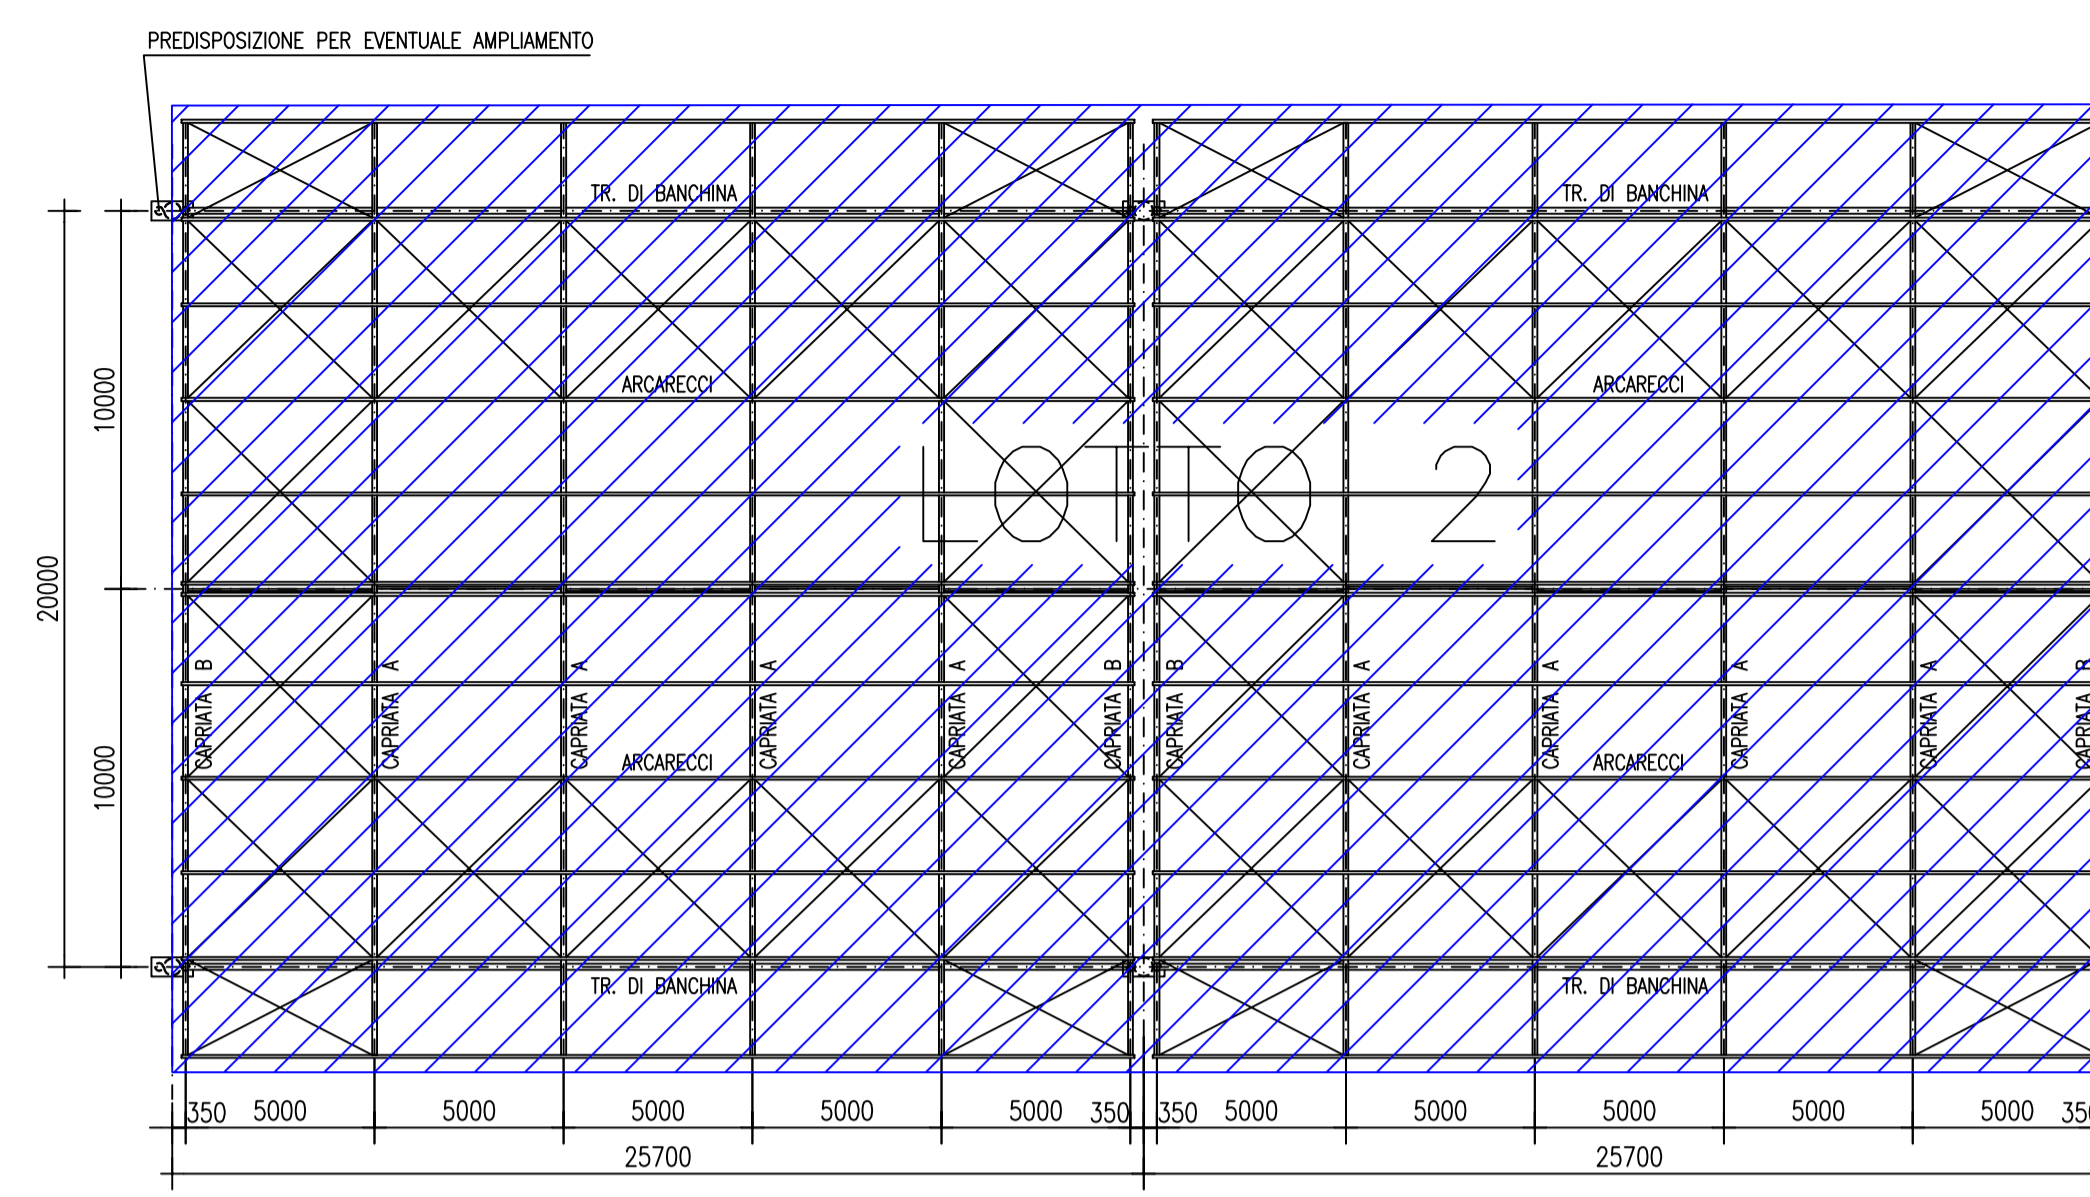


1/2 PIANTA DELLA COPERTURA
SCALA 1:200

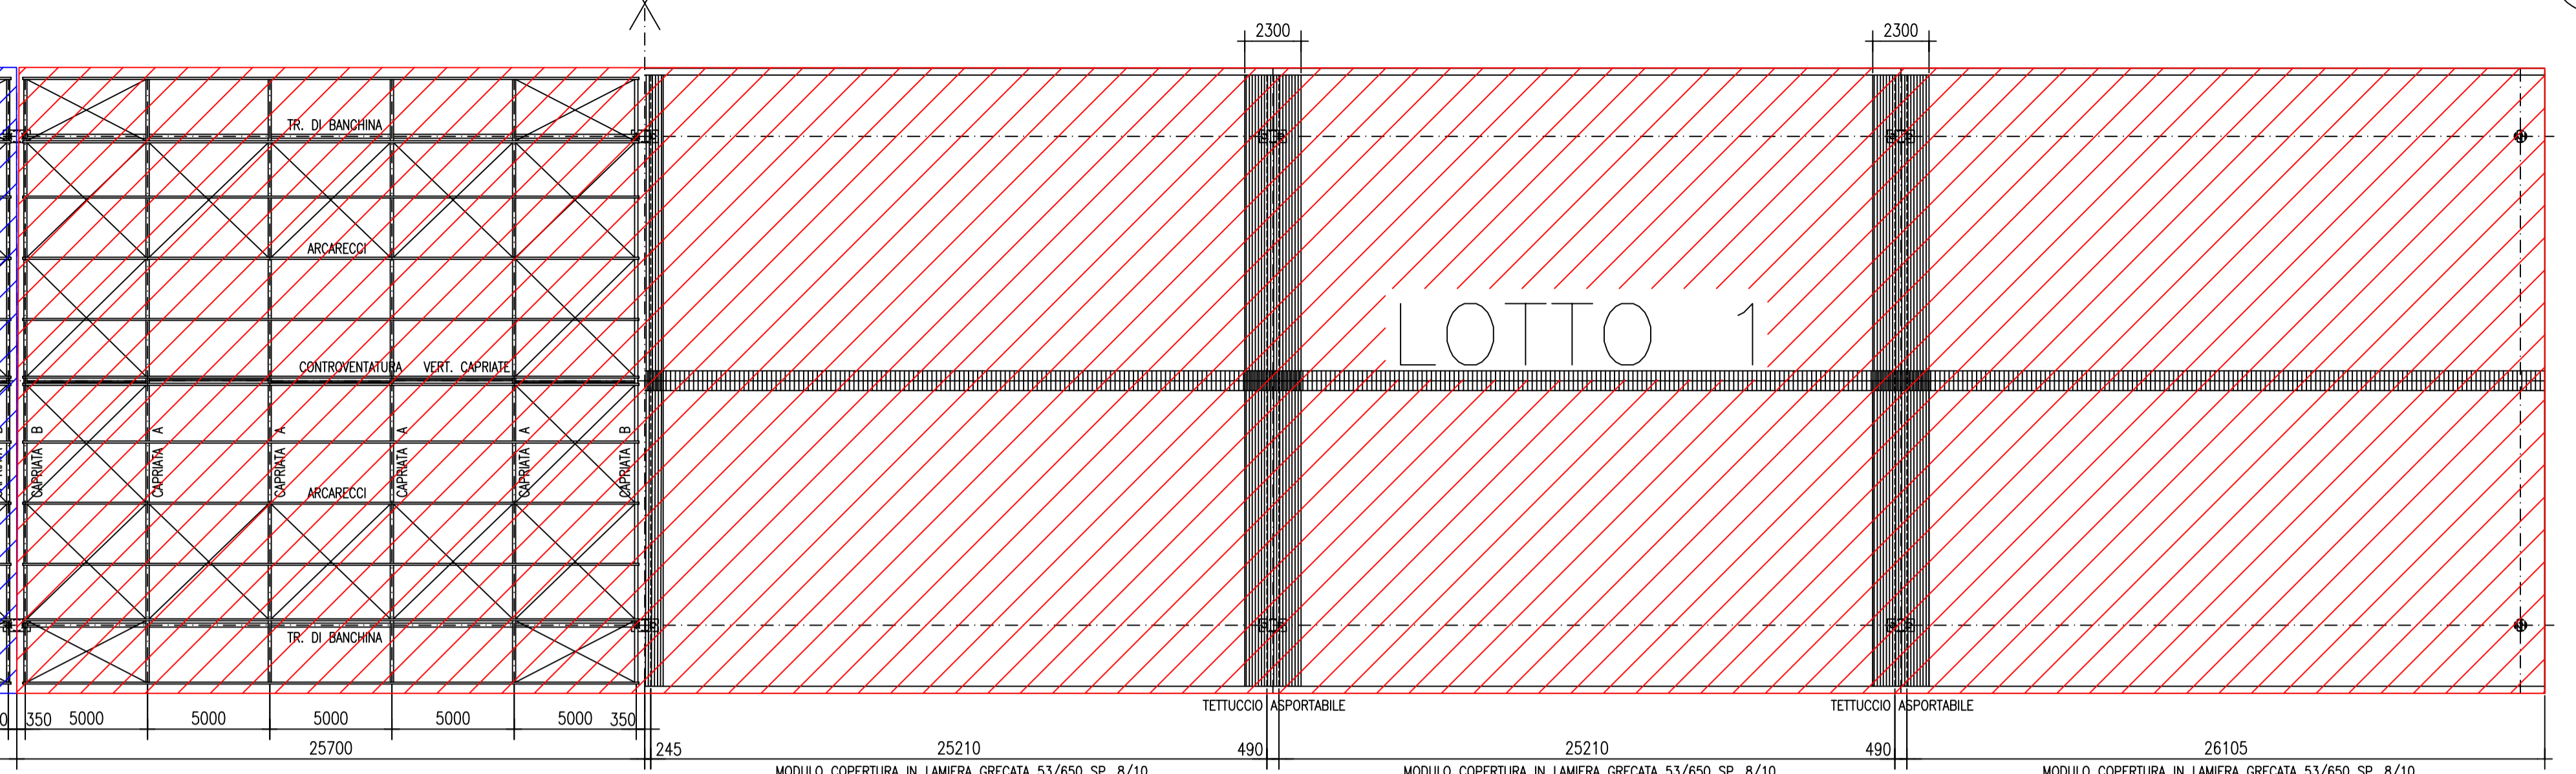


PROSPETTO LATERALE
SCALA 1:200

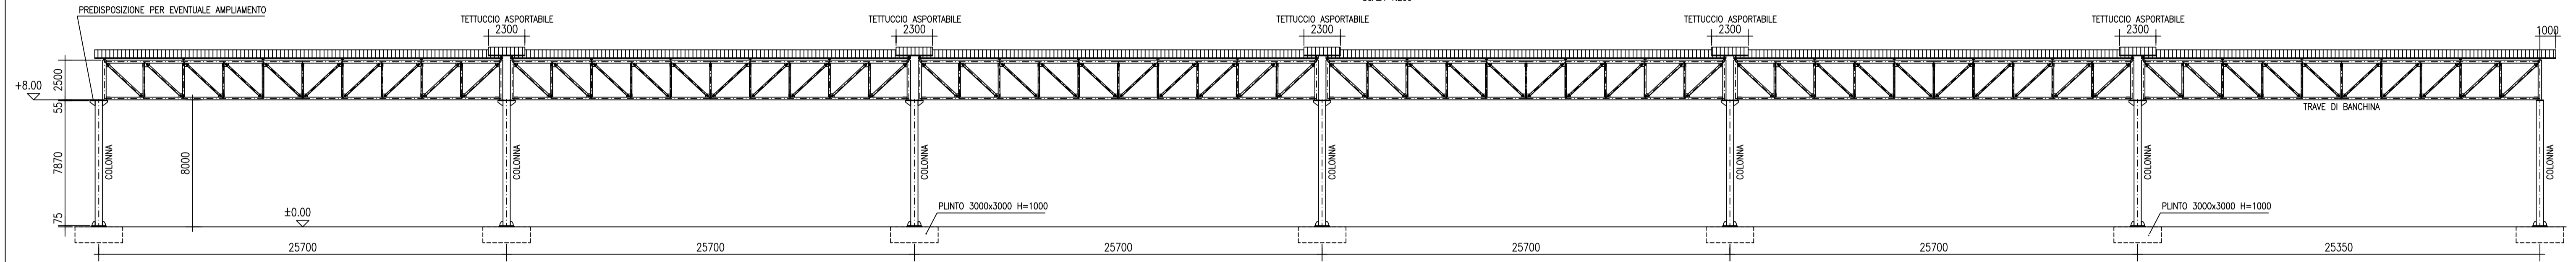


PROSPETTO FRONTALE
SCALA 1:200

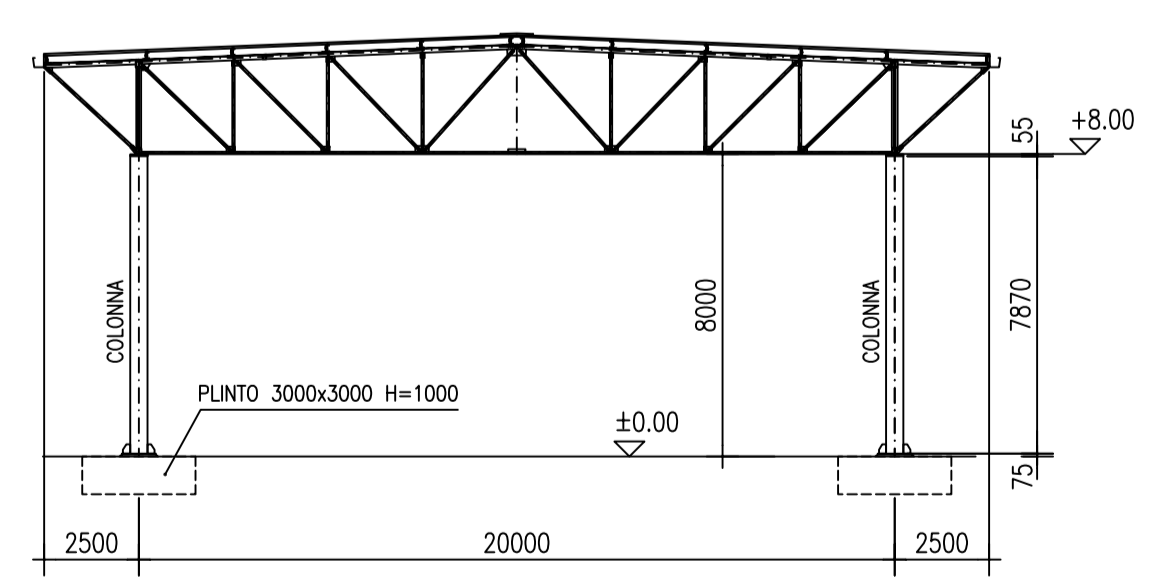

SEZIONE TRASVERSALE
SCALA 1:200

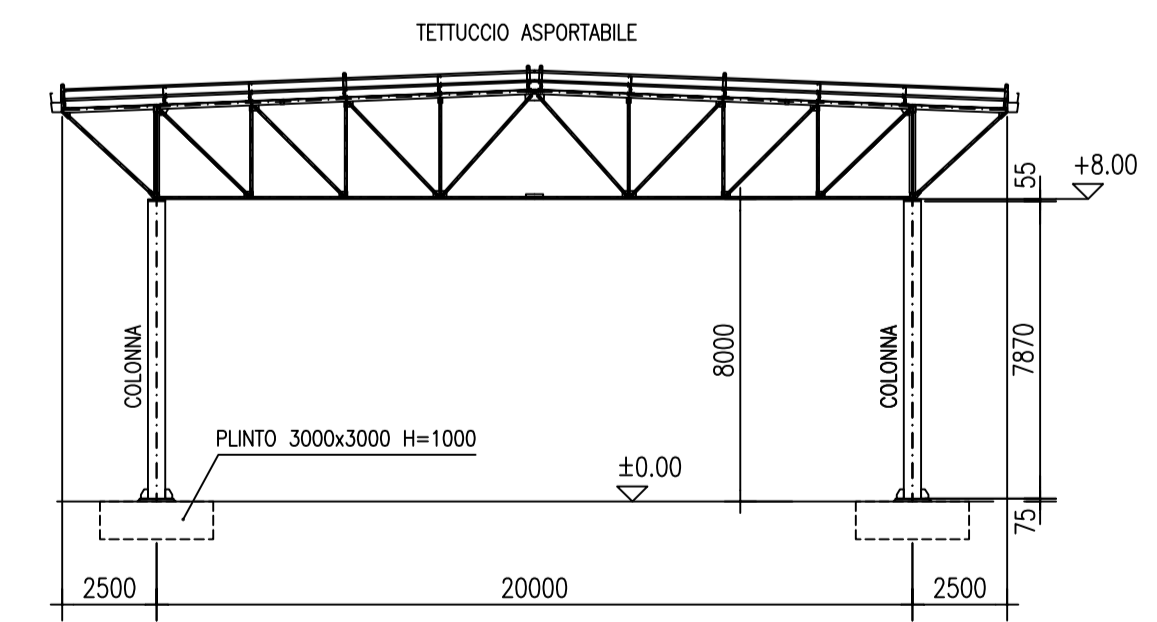

- MATERIALI:**
 ACCIAIO Fe 430 B UNI 7070 - 72
 VITI M10-M16-M20 UNI 5737 8.8
 DADI M10-M16-M20 UNI 5598 6.S
 ROSETTE 10-17-21 UNI 1751
 SALDATURE 2' CLASSE
- PRESCRIZIONI:**
BULLONI ZINCATI ELETTROLITICAMENTE
 SABBIAIATURA SA 2.5 ZINCATA A CALDO 90µ
- VITI M10 - PASSO 30 mm PINZA 20 mm
 VITI M16 - PASSO 50 mm PINZA 35 mm
 VITI M20 - PASSO 60 mm PINZA 40 mm

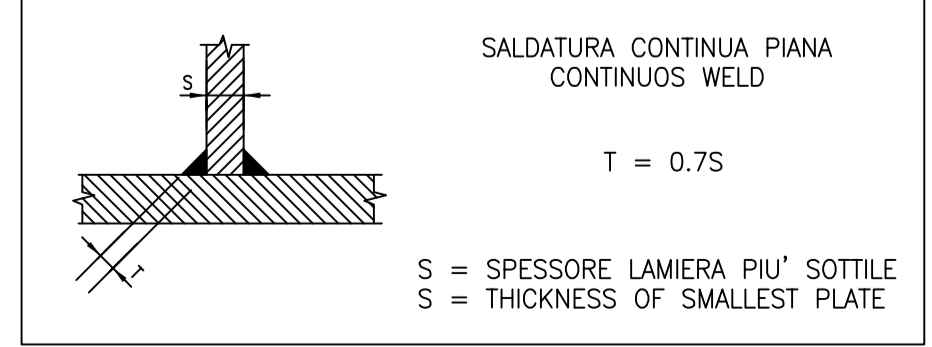

CONSORZIO PER LO SVILUPPO INDUSTRIALE DEL FRIULI CENTRALE
 Via Cussignacco, 5 - 33100 UDINE - Tel.0432 506285
 e-mail: info@ziu.it - sito internet: www.ziu.it

CODICE OPERA:

REGIONE AUTONOMA FRIULI VENEZIA GIULIA
 COMUNE DI SAN GIORGIO DI NOGARO

TETTOIE SUD PER IL RICOVERO TEMPORANEO MATERIALI DI PORTO MARGRETH

Stato di fatto

elab. 03
 Pianta - prospetti e sezioni
 scala: 1:200

Progettazione:

Data: dicembre 2017	Numero e data Revisioni	Il Presidente: Renzo Marig
Eseguito: geom. Gianluca De Cecco	Rev. 01 05/01/2018	
Controllato: arch. Cristina Marchesi		
Approvato: arch. Cristina Marchesi		