




PROSPETTO FRONTALE  
scala 1:200

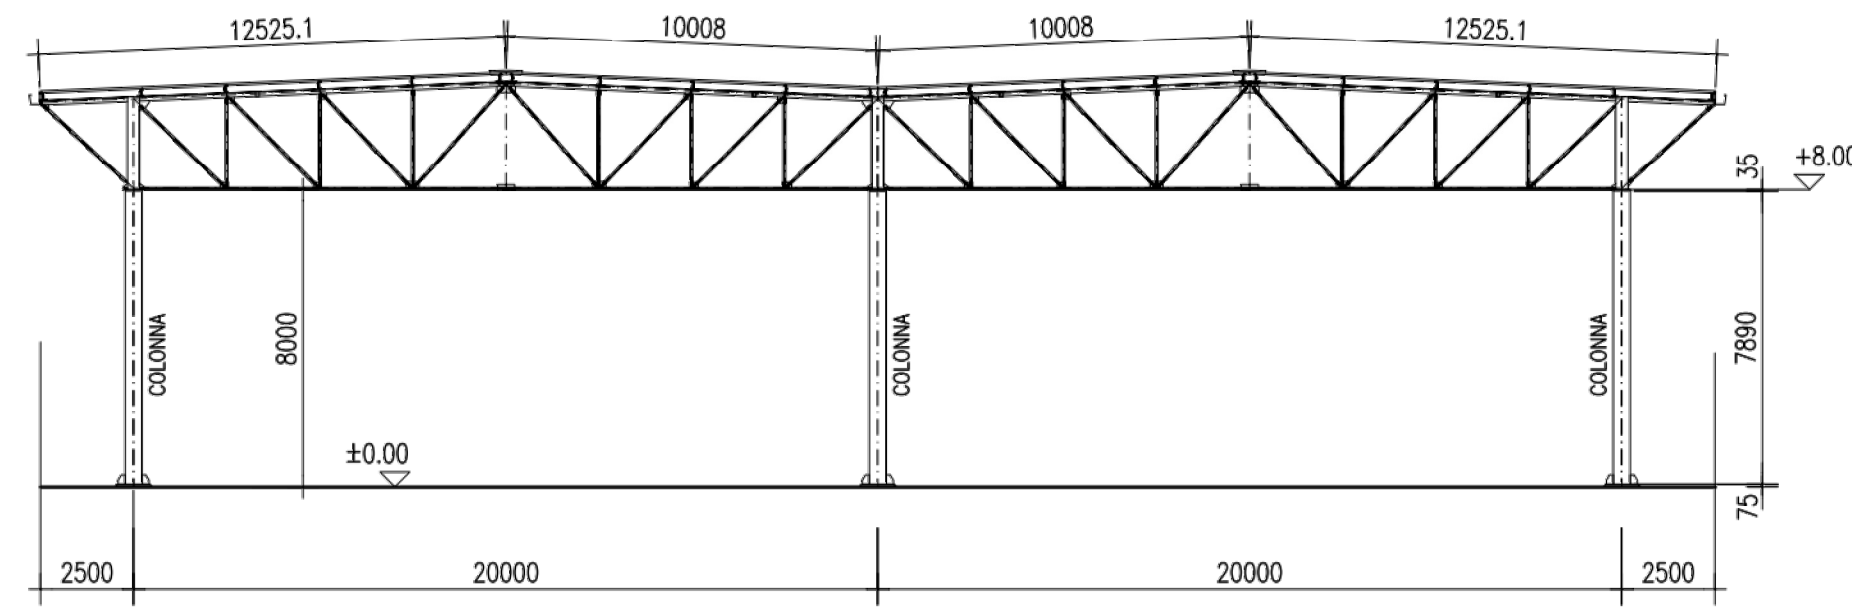

SEZIONE TRASVERSALE  
scala 1:200

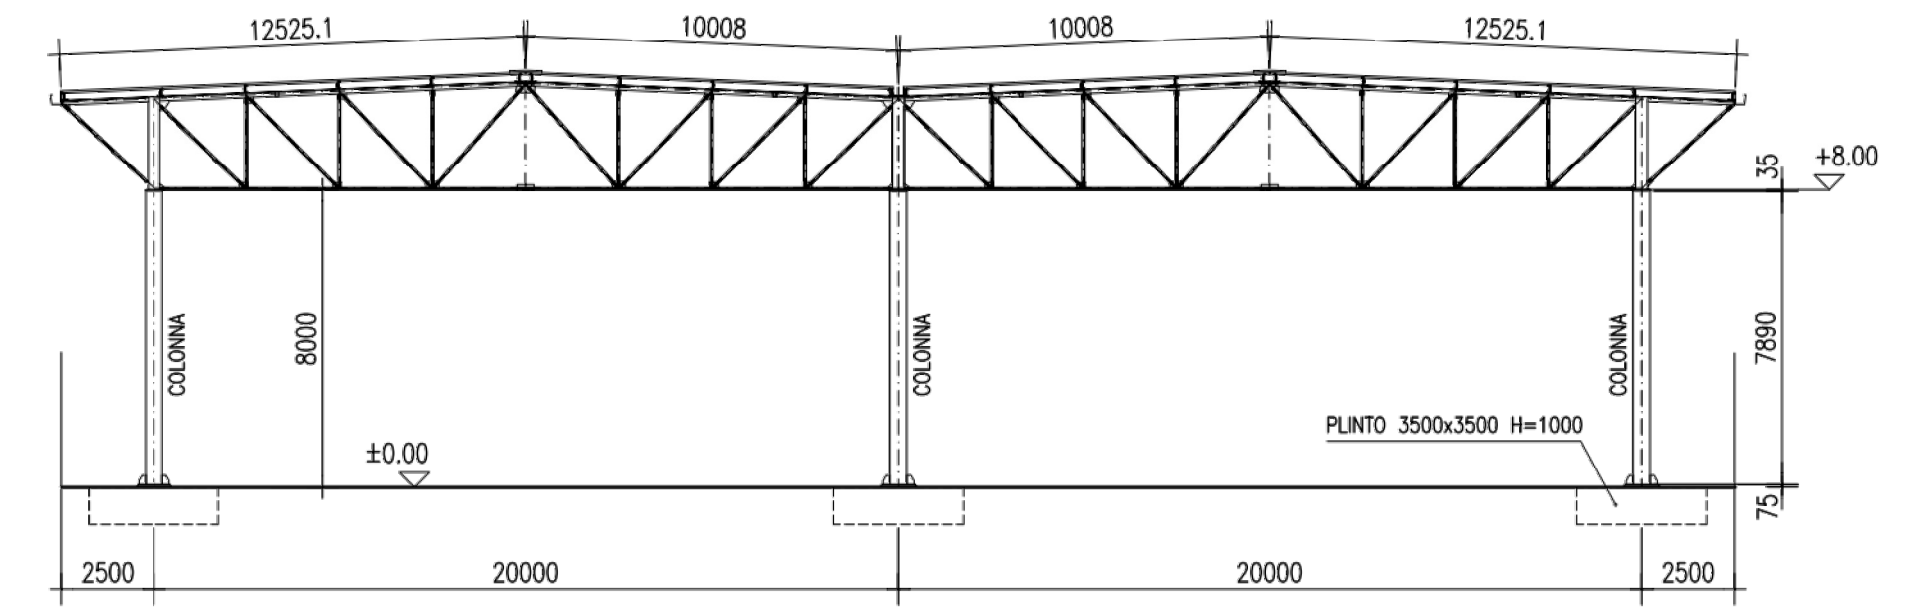

PROSPETTO LATERALE  
scala 1:200

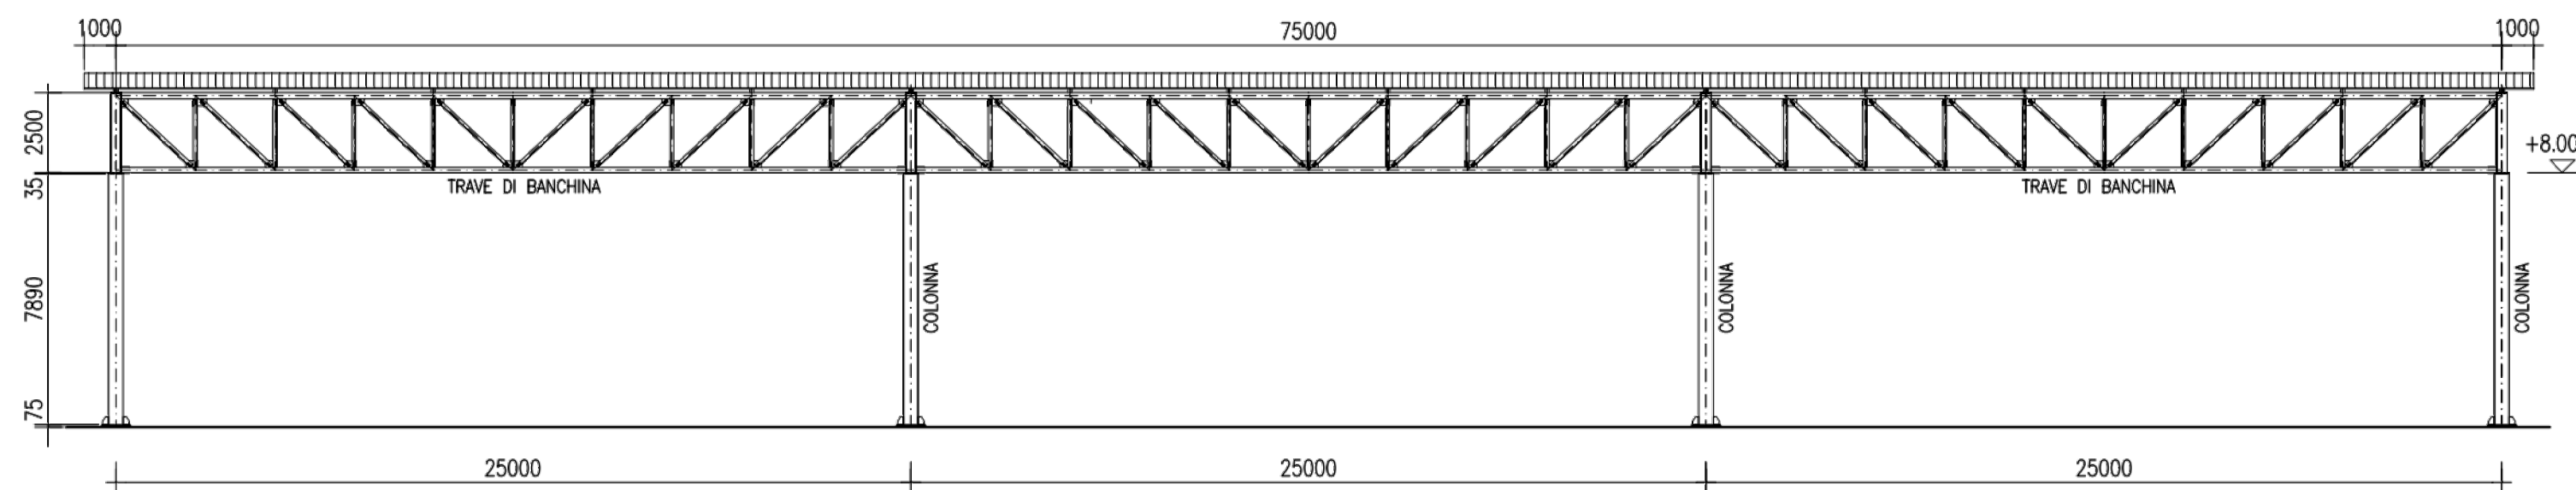

**MATERIALI:**

ACCIAIO	Fe 430 B	UNI 7070	- 72
VITI	M10-M12-M16-M24	UNI 5737	8.8
DADI	M10-M12-M16-M24	UNI 5598	6.5
ROSETTE	11-13-17-25	UNI 1751	
SALDATURE		2° CLASSE	

**PRESCRIZIONI:**

BULLONI ZINCATI ELETTROLITICAMENTE



SABBIAIATURA SA 2.5 ZINCATA A CALDO 90µ

VITI M10 - PASSO 30 mm PINZA 20 mm

VITI M12 - PASSO 40 mm PINZA 25 mm

VITI M16 - PASSO 50 mm PINZA 35 mm

VITI M24 - PASSO 75 mm PINZA 50 mm

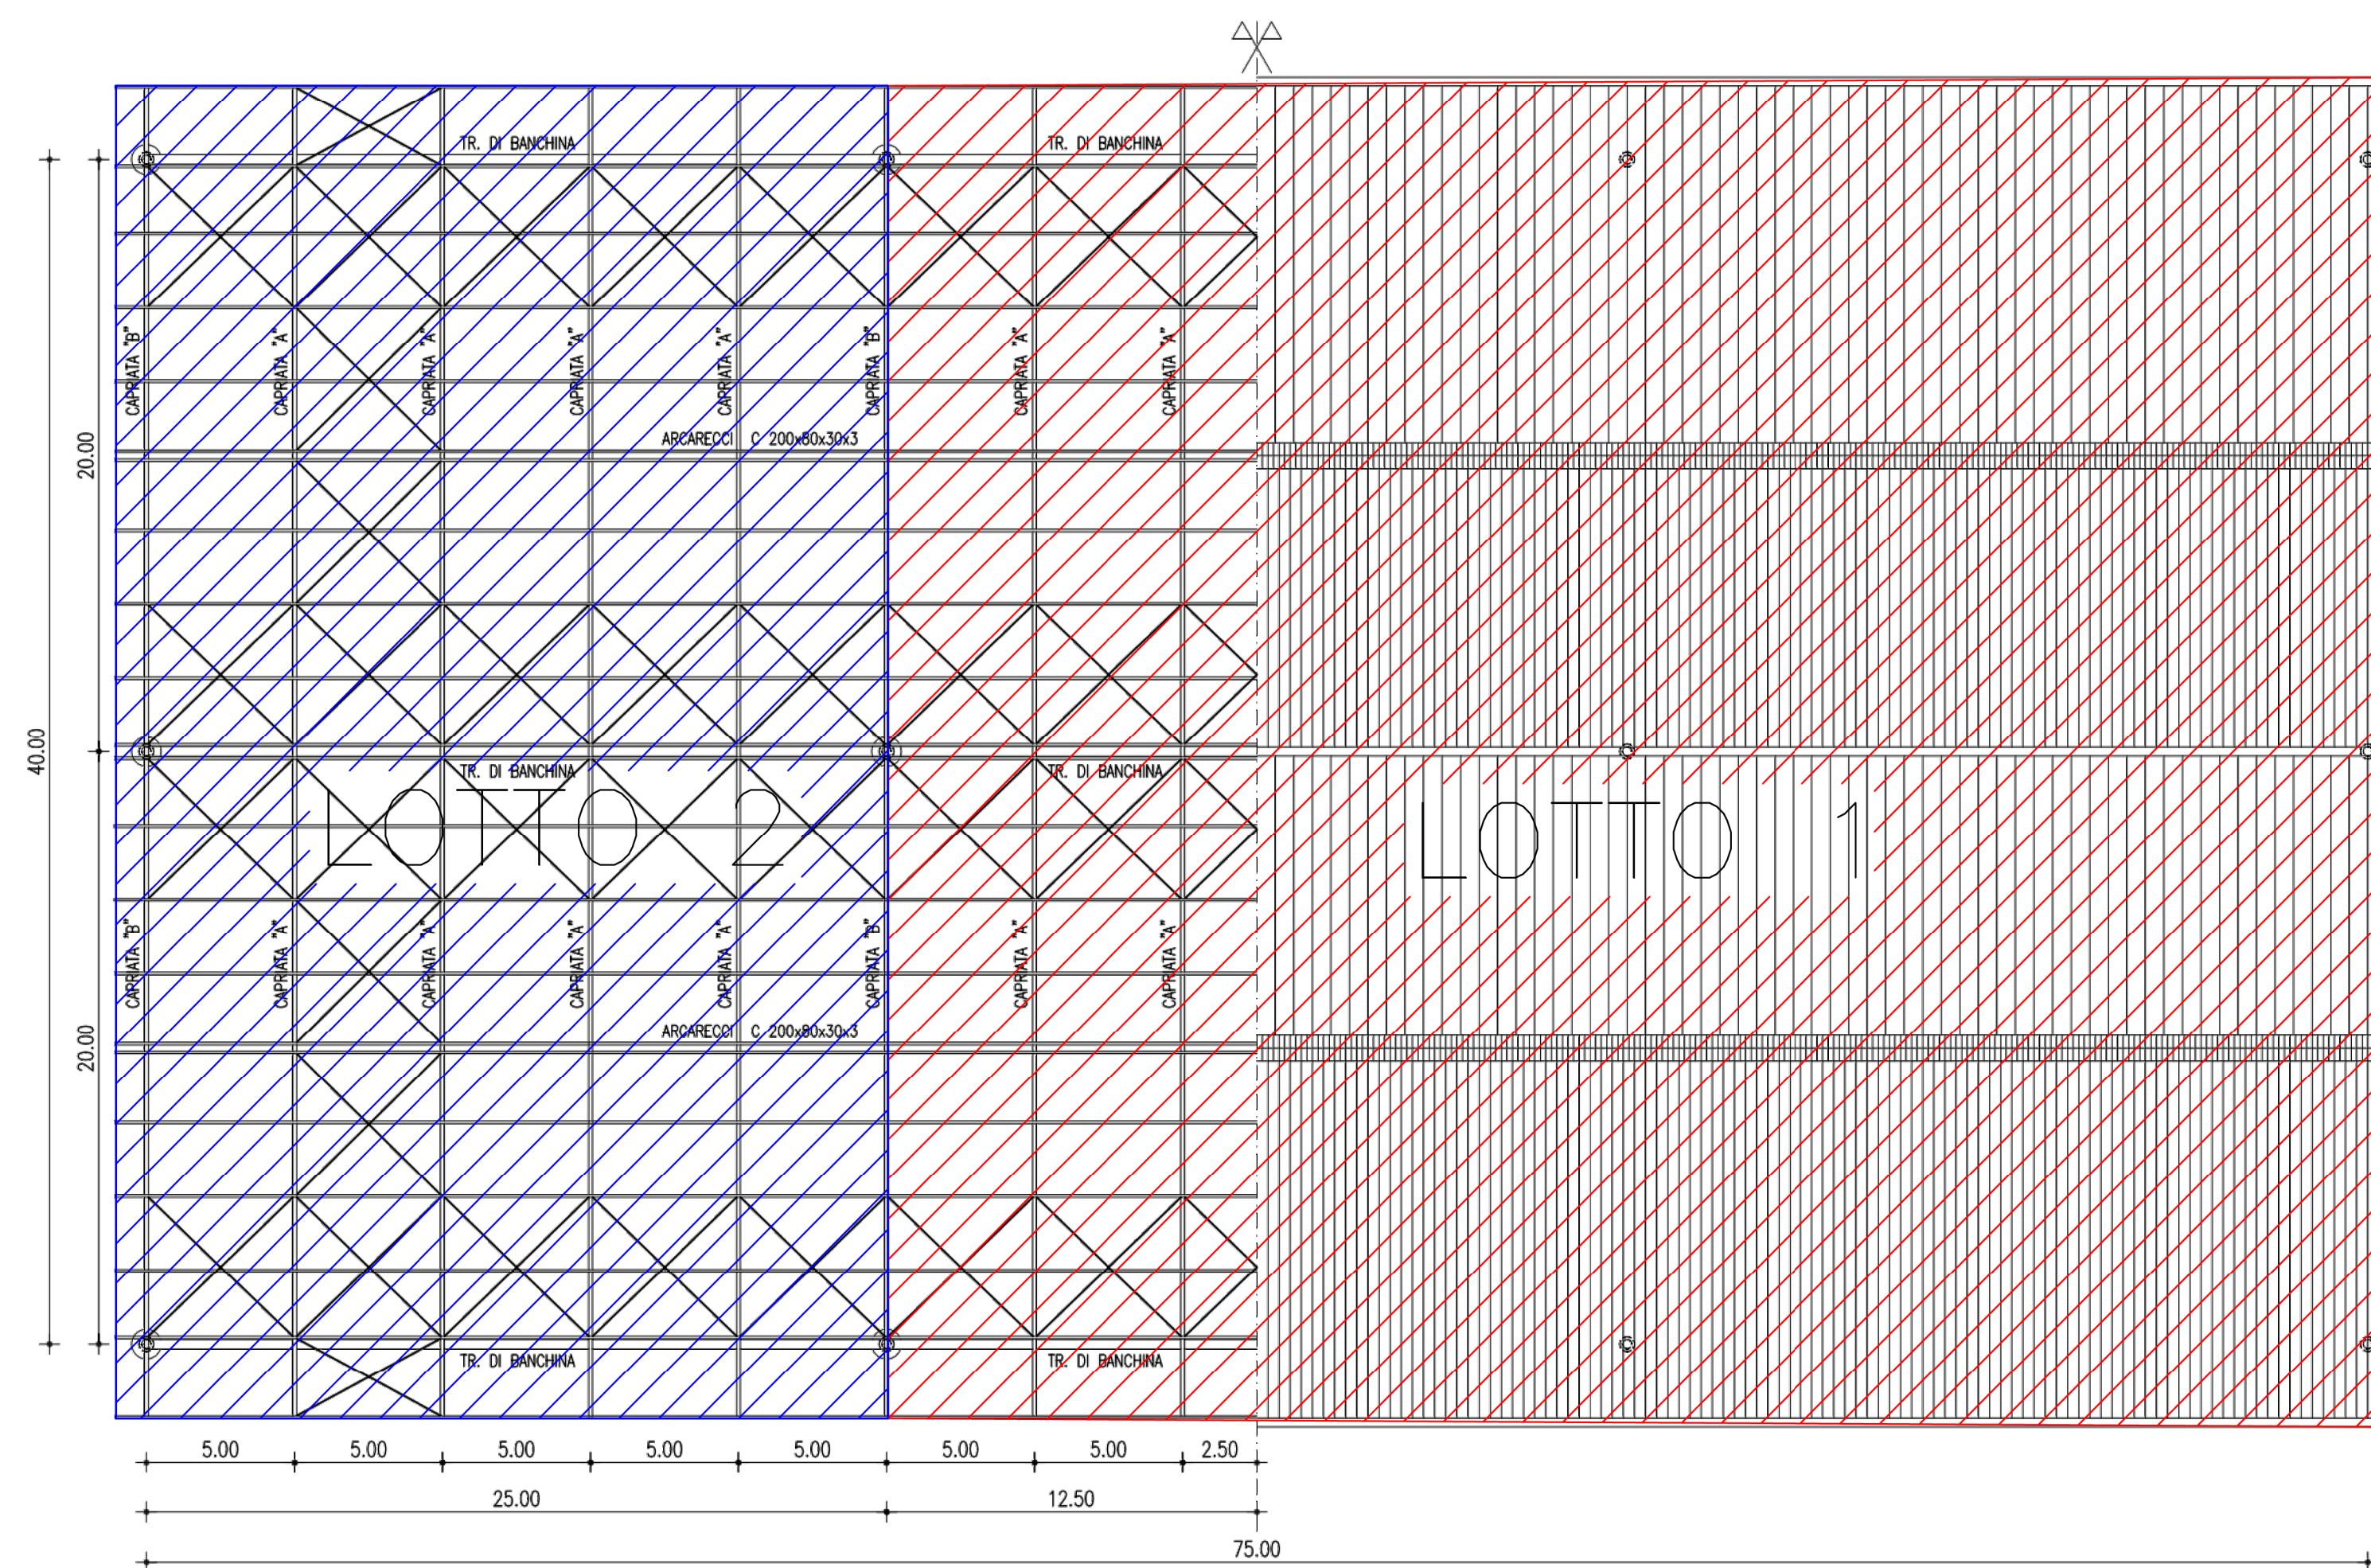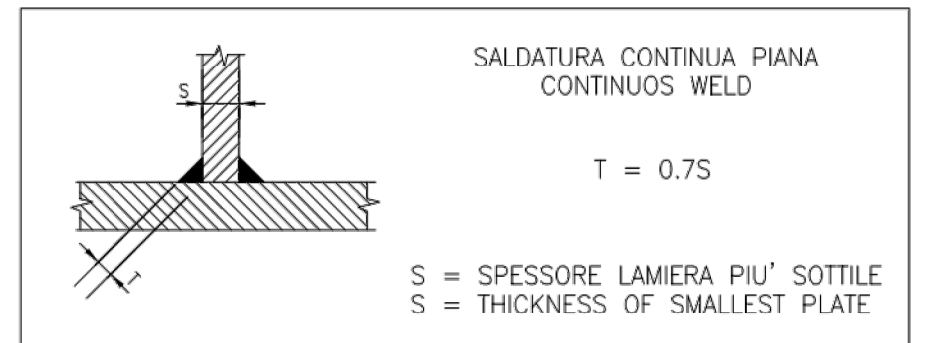

1/2 PIANTE DELLA STRUTTURA DI COPERTURA  
SCALA 1:200

1/2 PIANTE DELLA COPERTURA  
SCALA 1:200

**zū** CONSORZIO PER LO SVILUPPO INDUSTRIALE DEL FRIULI CENTRALE  
Via Cussignacco, 5 - 33100 UDINE - Tel.0432 506285  
e-mail: info@zui.it - sito internet: www.zui.it

CODICE OPERA:

REGIONE AUTONOMA FRIULI VENEZIA GIULIA  
COMUNE DI SAN GIORGIO DI NOGARO

**TETTOIE NORD PER IL RICOVERO TEMPORANEO MATERIALI PORTO MARGRETH**

Stato di fatto

elab. 04

Pianta - prospetti e sezioni  
scala: 1:200

Progettazione:

Data: dicembre 2017	Numero e data Revisioni	Il Presidente: Renzo Manrig
Eseguito: geom. Gianluca De Cecco	Rev. 01 05/01/2018	
Controllato: arch. Cristina Marchesi		
Approvato: arch. Cristina Marchesi		