


PIANO PRIMO

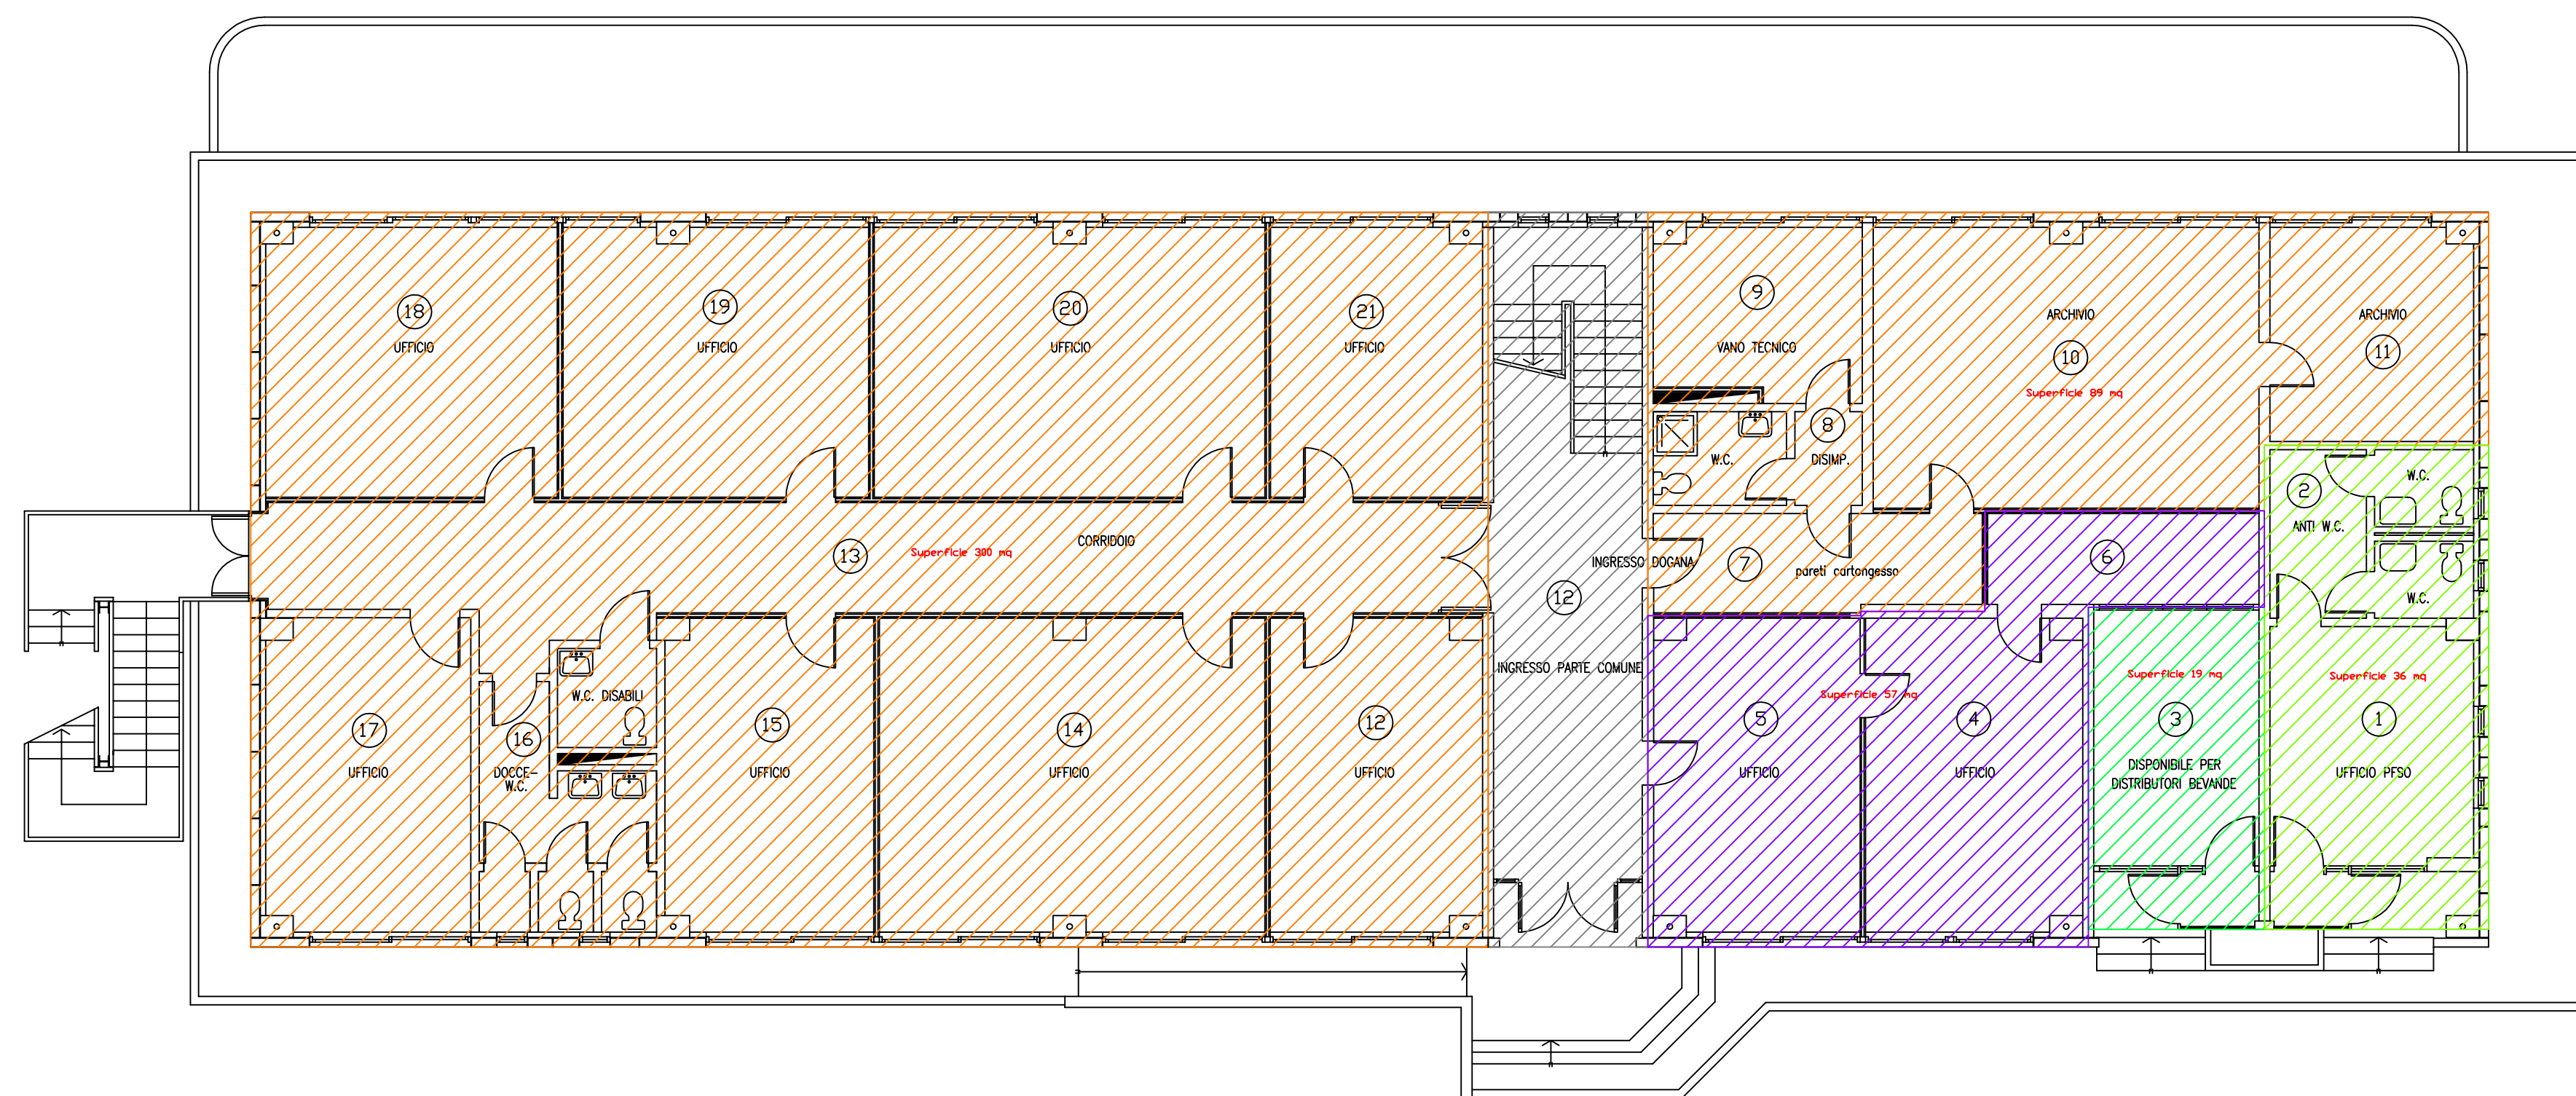

PIANO TERRA

LEGENDA

- Parti comuni uffici e bagni pubblici uffici primo piano
- Parti comuni vano scale piano terra e primo piano
- Locali a disposizione della Dogana
- Locali n 1 - 2 COSEF
- Locali n 4 - 5 - 6 Capitaneria
- Locali n 3 bevande
- Locali n 38 COSEF
- Locali n 39 Disponibili
- Locali n 40 Disponibili
- Locali n 41 Stella Maris
- Locali n 43 Disponibili
- Locali n 45 Disponibili
- Locali n 46 Disponibili
- Locali n 47 Disponibili
- Locali n 48 Stazione Pilotaggio
- Locali n 49 Gruppo Ormeggiatori



CONSORZIO PER LO SVILUPPO INDUSTRIALE DEL FRIULI CENTRALE
 Via Grazzano, 5 - 33100 UDINE - Tel. 0432 506285 - Fax 0432 510392
 e-mail: info@ziu.it - sito internet: www.ziu.it

CODICE OPERA:

-

REGIONE AUTONOMA FRIULI VENEZIA GIULIA
 COMUNE DI SAN GIORGIO DI NOGARO

PALAZZINA SERVIZI PORTO MARGRETH

Individuazione locali palazzina servizi

Elab. 1
 Planimetria Piano Terra e Primo Piano distribuzione Uffici
 Scala 1:100

| | | |
|--------------------------------------|-------------------------|-----------------------------|
| Data: Agosto 2017 | Numero e data Revisioni | Il Presidente: Renzo Marini |
| Eseguito: geom. Gianluca De Cecco | | |
| Controllato: arch. Cristina Marchesi | | |
| Approvato: arch. Cristina Marchesi | | |