


A

 


TAV.A.5 SITUAZIONE CATASTALE E STATO DI ATTUAZIONE

SCALA 1/2.000

LEGENDA

A - SITUAZIONE CATASTALE DEL PIAZZALE MARGRETH DESUNTA DAL N.C.T.

PERIMETRO DEL PIANO PARTICOLAREGGIATO DEL PIAZZALE MARGRETH

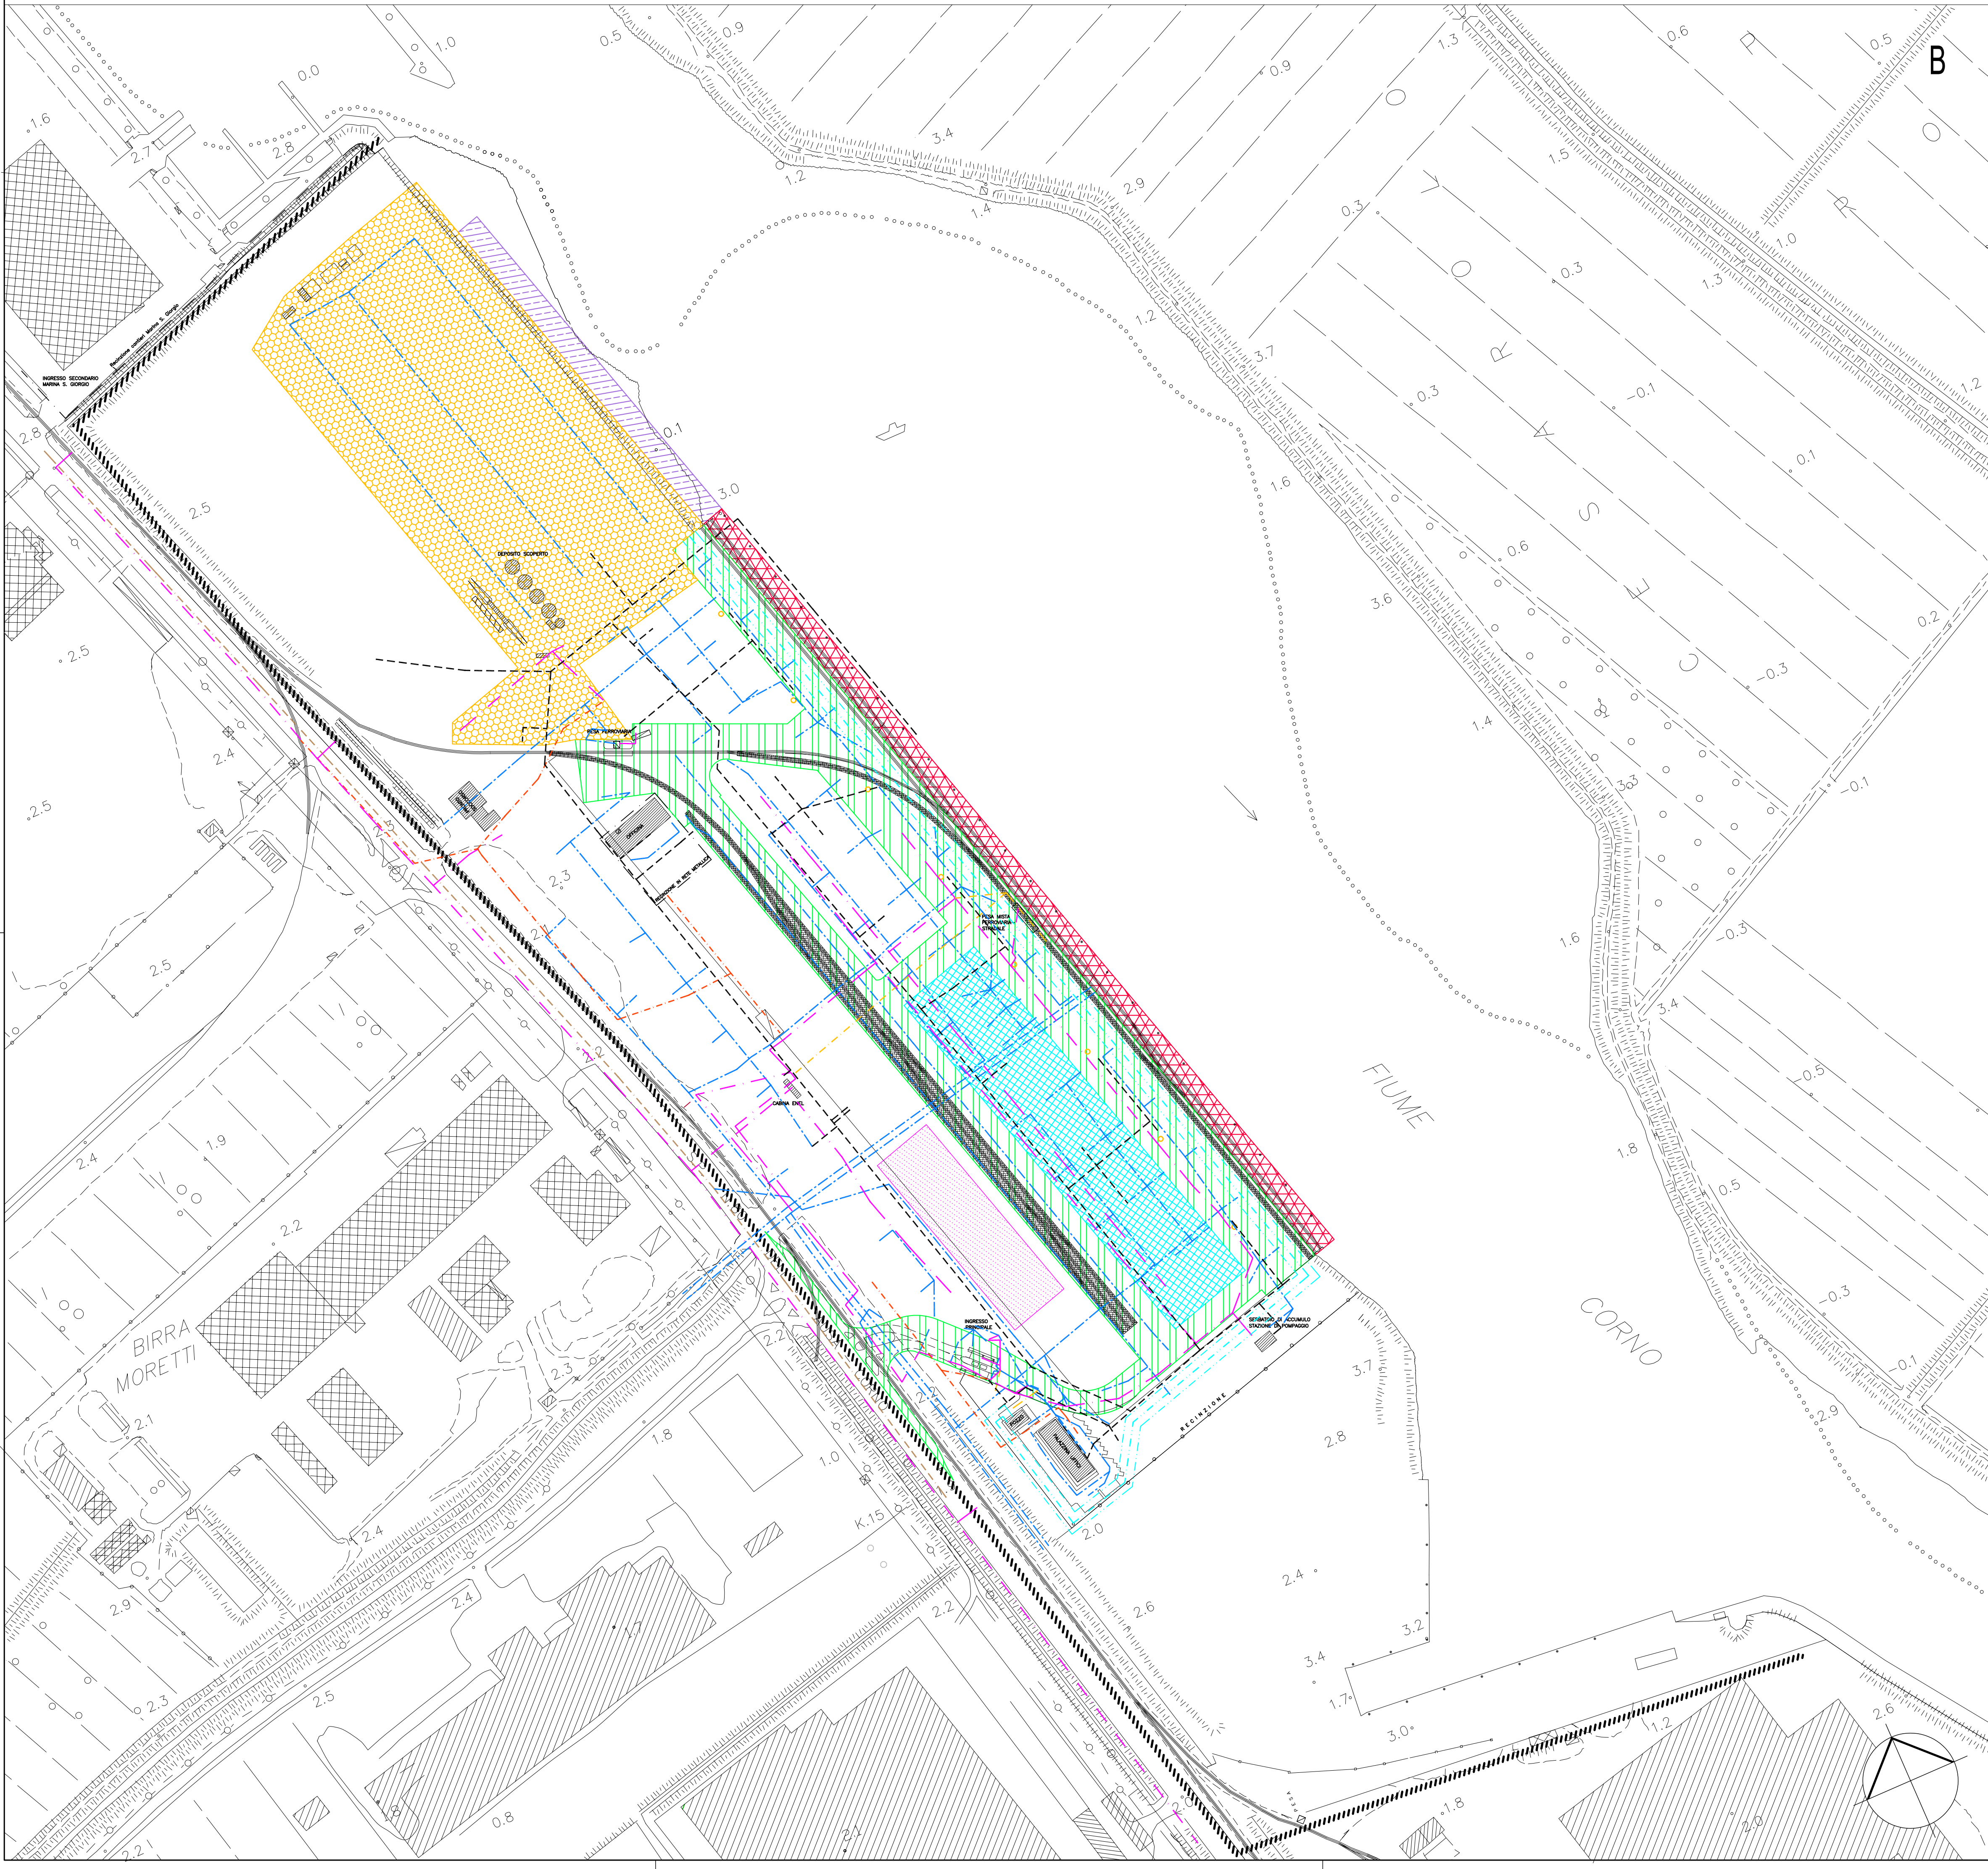

B

B - STATO DI ATTUAZIONE DEL PIAZZALE MARGRETH ALL' OTTOBRE 2001

OPERE REALIZZATE

PERIMETRO DEL PIANO PARTICOLAREGGIATO DEL PIAZZALE MARGRETH

RISANAMENTO BANCHINA

1° LOTTO ESECUTIVO

2° LOTTO ESECUTIVO

3° LOTTO

4° LOTTO

5° LOTTO - 1° STRALCIO

6° LOTTO - PROLUNGAMENTO BANCHINA (IN FASE DI APPALTO)

RETE ACQUA POTABILE

FASCIA DI RISPETTO ACQUEDOTTO

RETE ANTINCENDIO

RETE TELEFONICA

RETE ILLUMINAZIONE

RETE ELETTRICA

RETE DI SCARICO ACQUE METEORICHE

RETE DI SCARICO ACQUE NERE